


TR - R9 - R14
 AVKY-J 3x440+120
 smykovaný přes 89
 trasa - 172 m, délka - 190 m

R14 - 102
 AVKY-J 3x120+70
 smykovaný přes 89
 trasa - 154 m, délka - 176 m

VYSVĚTLIVKY

- PROJ. ZEMNÍ VEDENÍ NN
- STAV. VRCHNÍ VEDENÍ VN
- PROJ. ZEMNÍ PÁSKA
- DEMONT. VRCHNÍ VEDENÍ NN
- ⊕ STAV. TRAFOSTANICE
- ⊗ PROJ. BETONOVÝY PB
- ⊗ DEMONT. PODPĚRNÝ BOD
- ⊗ PROJ. ROZPOJOVACÍ SKŘÍŇ
- ⊗ PROJ. POJISTOVÁ SKŘÍŇ
- KATASTRÁLNÍ MAPA
- ROZHRANÍ PLOCH
- BUDOVOY
- OPLOČENÍ
- VSTUP NA POZEMEK
- VÝŠKOPIS
- STAV. KANALIZACE SČVK
- STAV. VODOVOD SČVK
- STAV. SDĚLOVACÍ VEDENÍ CETIN
- STAV. DEŠŤOVÁ KANALIZACE

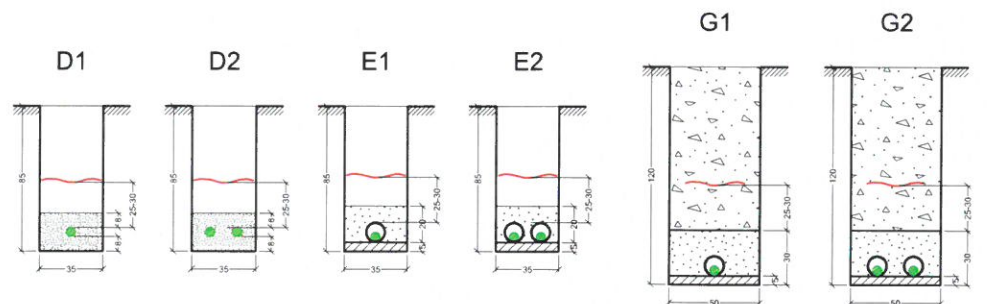

NAPĚTOVÁ SOUSTAVA: NN - AC 3+PEN, 400/230 V, 50 Hz, TN-C		
OCHRANA PŘED NEBEZPEČNÝM DOTYKEM NEŽIVÝCH ČÁSTÍ: bude provedena dle PNE 33 0000-1 na straně NN automatickým odpojením od zdroje použitím nadproudových jističů prvku v sítích TN-C		
NAMRAZOVÁ OBLAST: N1	TRÍDA ZNEČIŠTĚNÍ OVZDUŠÍ: II	VĚTROVÁ OBLAST: II
TRÍDA ZEMINY: III-IV	VLIVY PROSTŘEDÍ: viz složka Ostatní přílohy	
KRAJ: ÚSTECKÝ	OBEC: VLASTISLAV	
KATASTRÁLNÍ ÚZEMÍ: VLASTISLAV		

ZPRACOVATEL PD: DISTRIBUCE	INVESTOR: CEZ DISTRIBUCE A. S. TEPLIČKA 874/B DEČÍN IV, PSC 405 02 IČ. 247 29 035	ČÍSLO PARÉ:
TEPLIČKA 874/B, DEČÍN IV, PSC 405 02	PROJEKTANT: ING. LADISLAV NOVÁK	
	KRESLILA: TEREZA CISAŘOVÁ	
NAZEV STAVBY: Vlastislav + Sutom rekonstrukce vedení	ČÍSLO ZAKÁZKY: IE-12-4006113	FORMÁT: A2
	STUPĚN PD: DPS	DATUM: 05/2021
	MĚŘÍTKO: 1:500	Č. VYKRESU:
VYKRES: PROJEKTOVANÝ STAV - ČÁST 1		1/3