


VLASTISLAV

ÚZEMNÍ PLÁN

5 NÁVRH

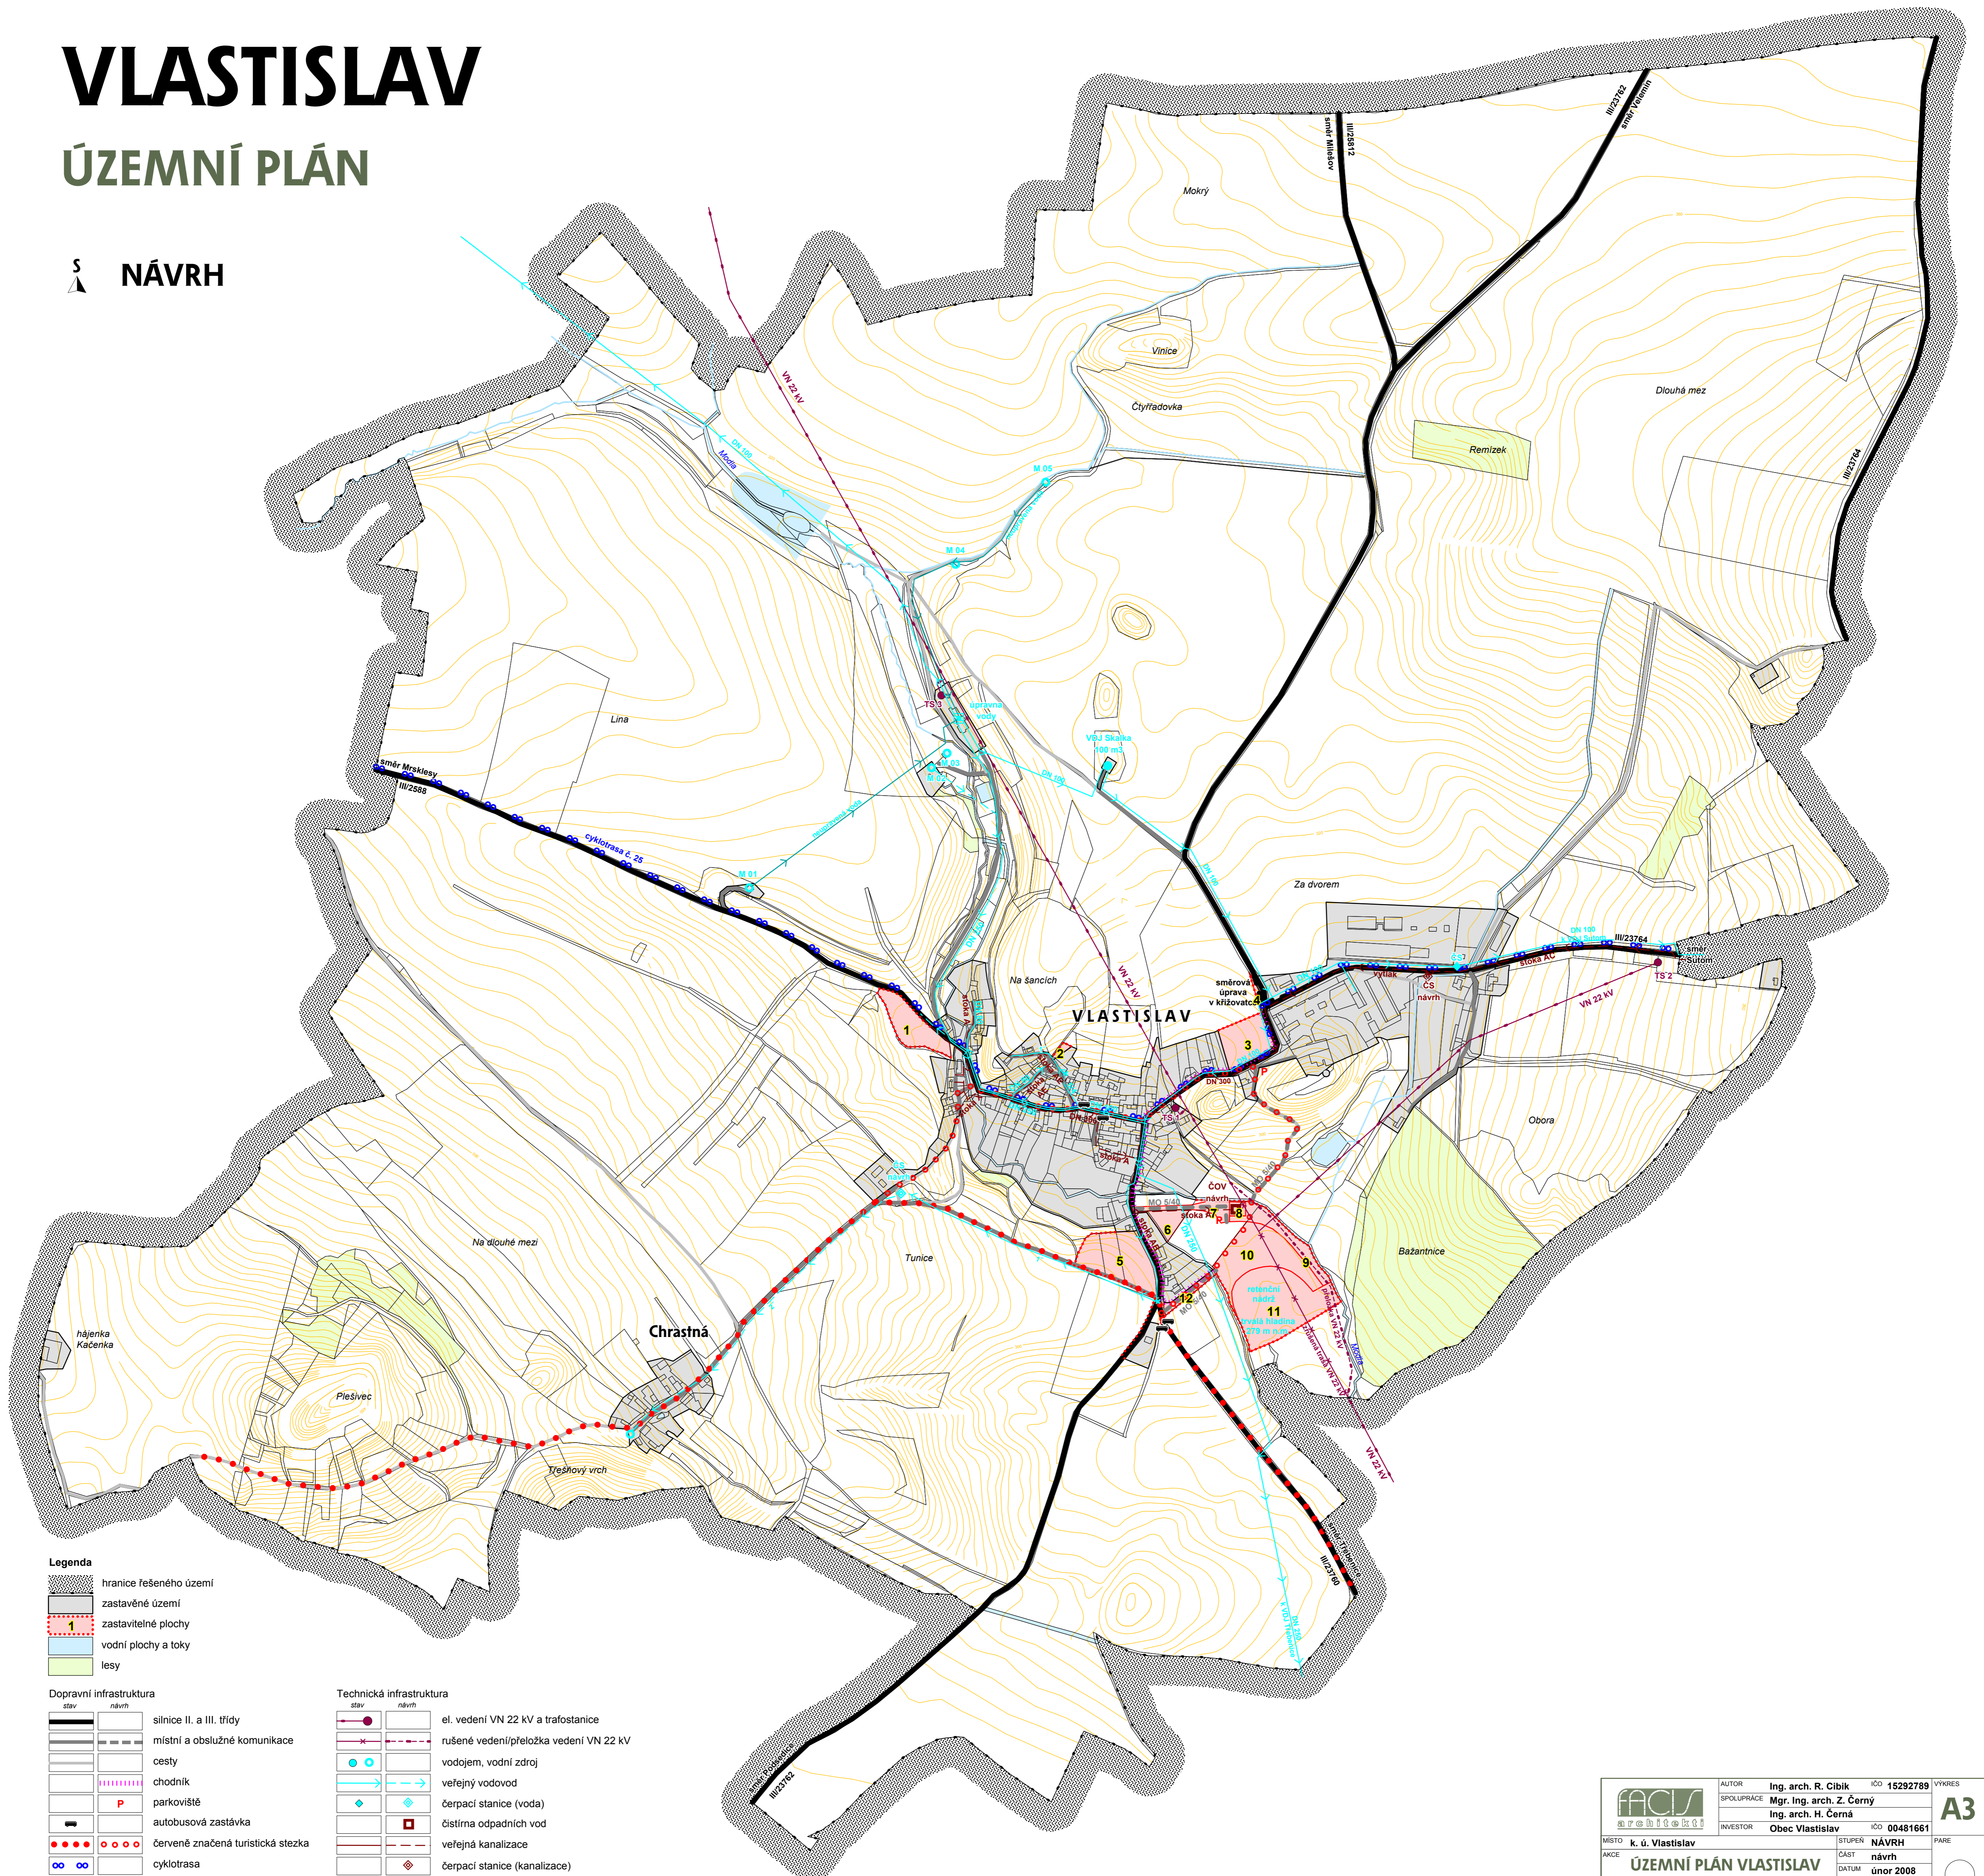

Legenda

- hranice řešeného území
- zastavěné území
- zastavitelné plochy
- vodní plochy a toky
- lesy

Dopravní infrastruktura

- | | | |
|--|--|-----------------------------------|
| | | silnice II. a III. třídy |
| | | místní a obslužné komunikace |
| | | cesty |
| | | chodník |
| | | parkoviště |
| | | autobusová zastávka |
| | | červeně značená turistická stezka |
| | | cyklotrasa |

Technická infrastruktura

- | | | |
|--|--|--|
| | | el. vedení VN 22 kV a trafostanice |
| | | rušené vedení/přeložka vedení VN 22 kV |
| | | vodojem, vodní zdroj |
| | | veřejný vodovod |
| | | čerpací stanice (voda) |
| | | čistírna odpadních vod |
| | | veřejná kanalizace |
| | | čerpací stanice (kanalizace) |

	AUTOR	Ing. arch. R. Cibik	IČO 15292789	VÝKRES
	SPOLUPRÁCE	Mgr. Ing. arch. Z. Černý		A3
	INVESTOR	Obec Vlastislav	IČO 00481661	
MÍSTO	k. ú. Vlastislav	STUPEŇ	NÁVRH	PÁRE
AKCE	ÚZEMNÍ PLÁN VLASTISLAV	ČÁST	návrh	
OBSAH	Hlavní výkres / doprava, tech. infrastruktura	DATUM	únor 2008	
		MĚŘÍTKO	1 : 5 000	