


VLASTISLAV

ÚZEMNÍ PLÁN

právní stav po změně č. 1

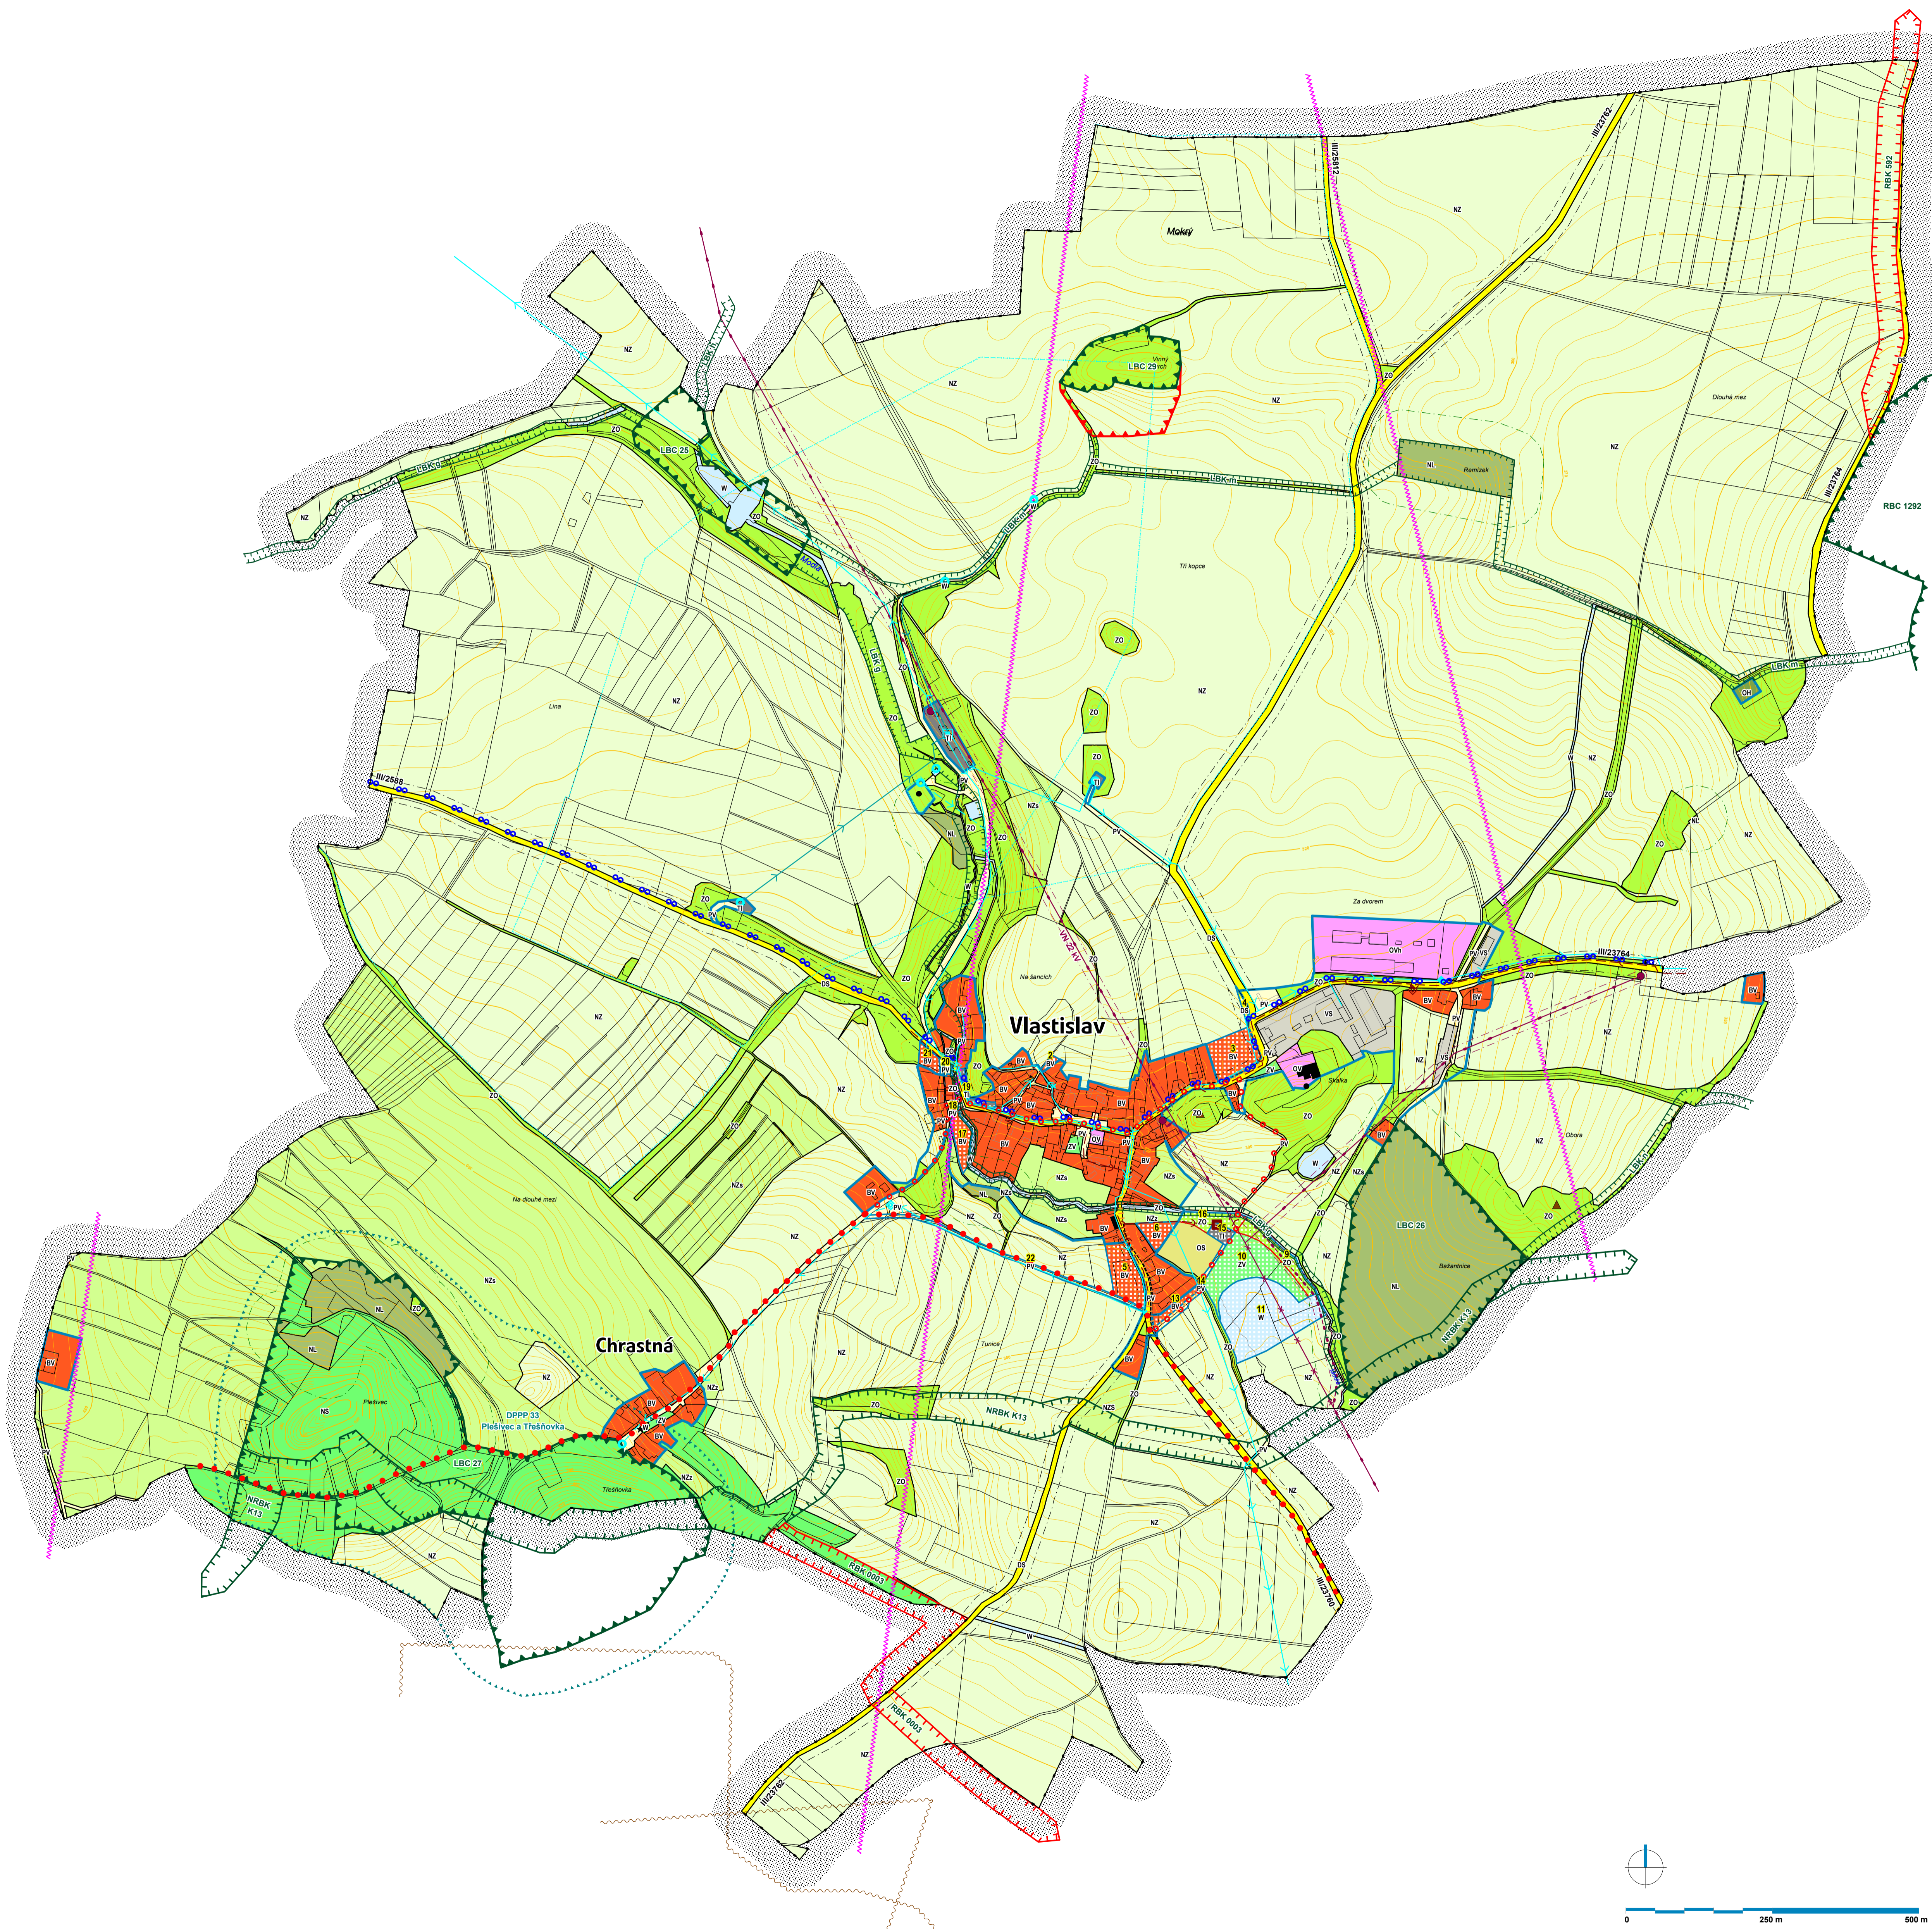

Legenda

- správní hranice obce Vlastislav
- zastavěné území
- zastavitelné plochy
- Plochy s rozdílným způsobem využití**
- stabilizované plochy
- plochy změn
- BV plochy venkovského bydlení
- OV plochy občanského vybavení (veřejná infrastruktura)
- OvH plochy občanského vybavení (GR HZS ČR)
- OS plochy občanského vybavení (sport)
- Oh plochy občanského vybavení (hobby)
- PV plochy veřejných prostranství
- PV plochy veřejných prostranství (veřejná infrastruktura)
- DS plochy dopravní infrastruktury (silniční doprava)
- VS plochy výroby, skladování a služeb
- TI plochy technické infrastruktury
- ZV plochy veřejné zeleně
- ZO plochy ochranné a izolační zeleně
- W plochy vodní a vodohospodářské
- NZ plochy zemědělské
- NZa plochy zemědělské (sady/zahrady)
- NS plochy smíšené nezastavěného území
- NL plochy lesní
- Územní systém ekologické stability**
- funkční k vymezení
- NRBC nadregionální biokoridor
- LBC lokální biocentrum
- LBK lokální biokoridor
- Ochrana památek**
- nemovitá kulturní památka (objekt, socha)
- Geologie**
- chráněné ložiskové území
- 111 potenciální sesuv (bod)
- Ochrana přírody**
- ochranné pásmo lesa
- DPPP dochovaný prvek přírodního prostředí
- Dopravní infrastruktura**
- OP silnice III. třídy
- chodník
- značená turistická stezka (červená)
- cyklotrasa
- Technická infrastruktura**
- el. vedení VN 22 kV a trafostanice s OP
- rušené vedení/přeložka vedení VN 22 kV
- vodní zdroj/vodovod
- sběrný/veřejný vodovod
- čerpací stanice (vodovod)
- PHO vodního zdroje II. stupně
- čistírna odpadních vod
- veřejná kanalizace
- čerpací stanice (kanalizace)
- radioreléová trasa


ZÁZNAM O ÚČINNOSTI

Správní orgán, který poslední změnu ÚP vydal:	Zastupitelstvo obce Vlastislav
Pořadové číslo poslední změny:	1.
Datum nabytí účinnosti poslední změny:	6. 11. 2015
Jméno a příjmení, funkce oprávněné úřední osoby pořizovatele:	Stanislav Zapletal, referent, odbor stavebního úřadu a územního plánování, MěÚ Lovosice, Školní 407/2, 410 30 Lovosice
Podpis a otisk úředního razítka:	

Architekti Černí | urbanistický ateliér

ČERNÍ

OBJEDMATEL	Obec Vlastislav	PROJEKTANT	Mgr. Ing. arch. Zdeněk Černý
MÍSTO	Vlastislav	VYPRACOVÁVAL	Ing. arch. Hana Černá
AKCE	ÚZEMNÍ PLÁN VLASTISLAV Právní stav po změně č. 1	ČÁST	odvodnění
OBSAH	Koordináční výkres	DATUM	2016
		MĚŘÍTKO	1 : 5 000
		STRANA	1234

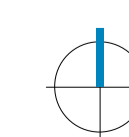

0 250 m 500 m

B1